



PLANIMETRIA GENERALE

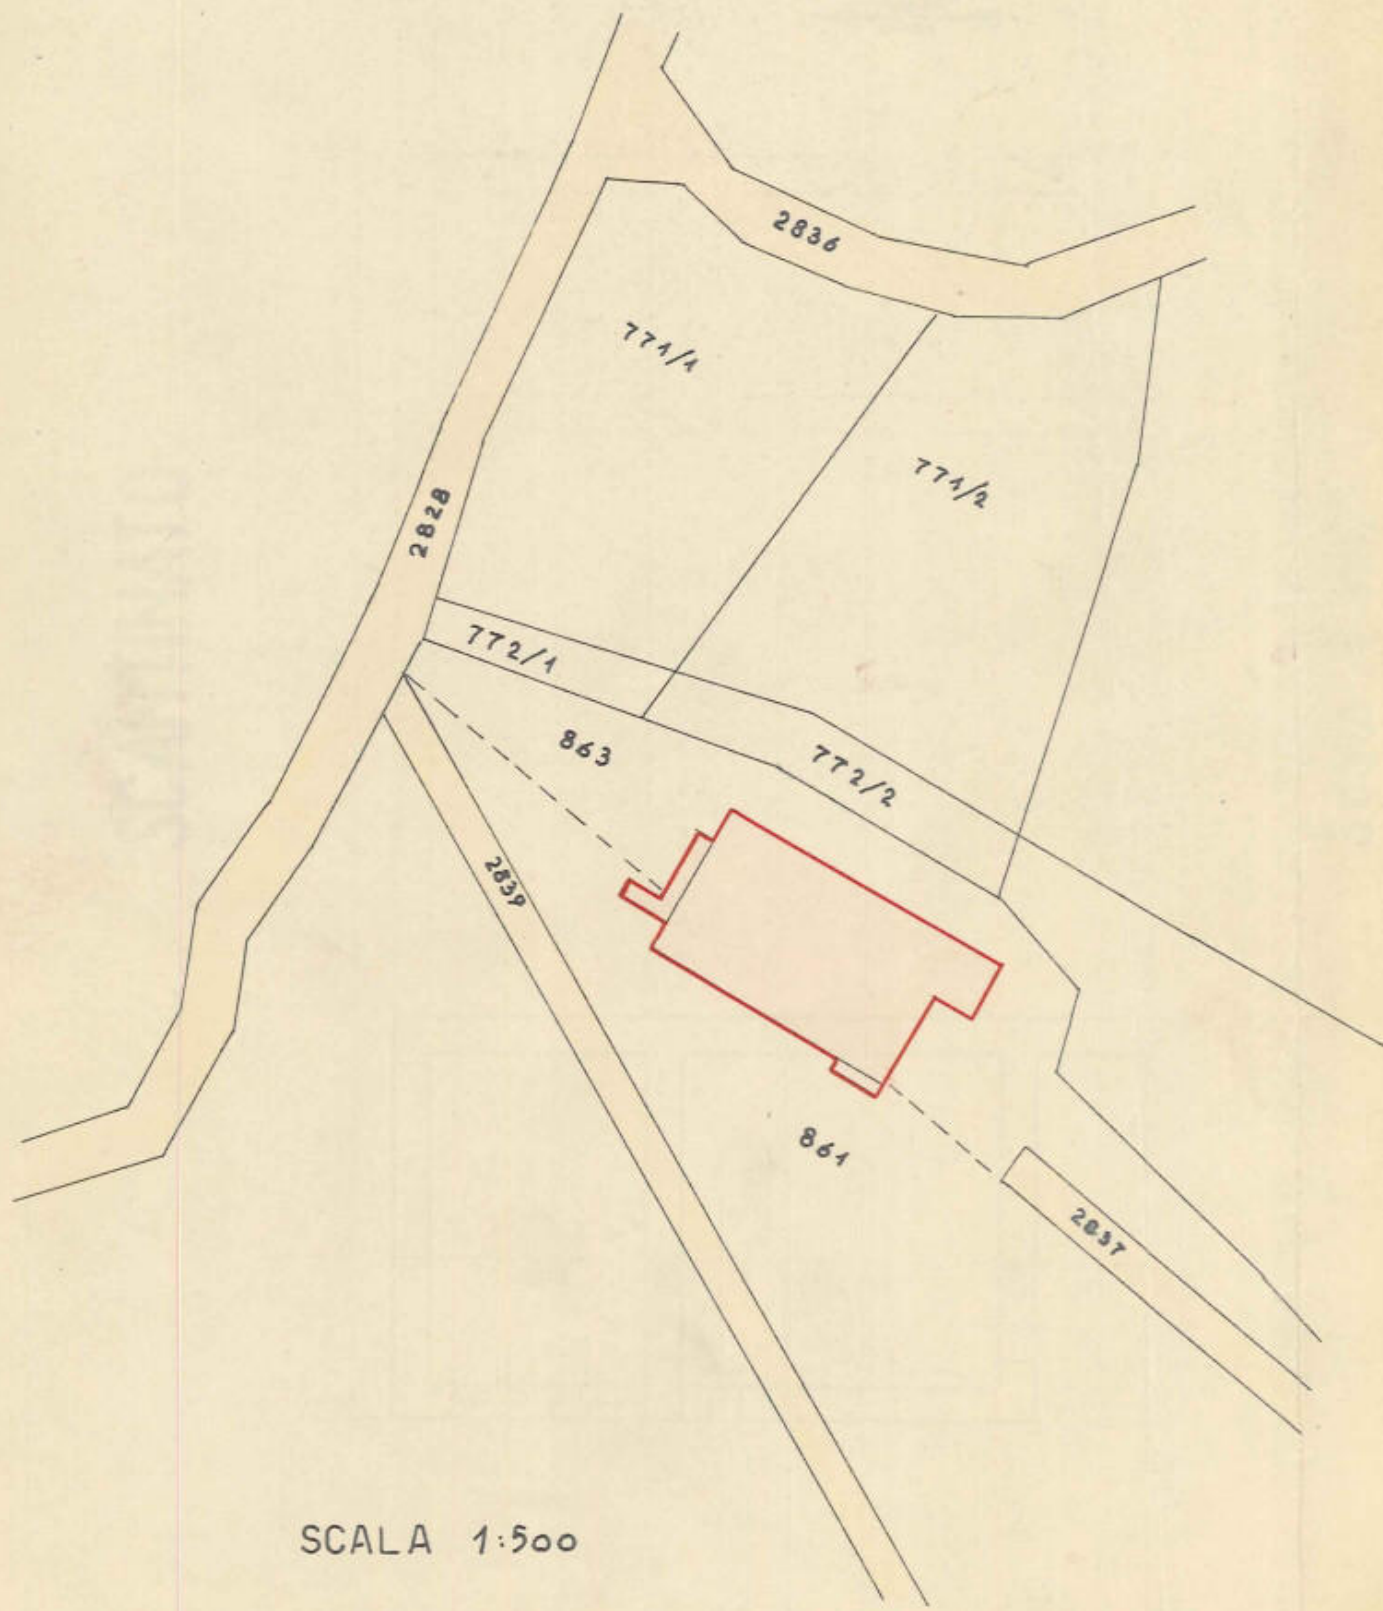


SCALA 1:500

Dot. Ing. MARCO A. ECCI
Marco A. Ecci


SCANTINATO

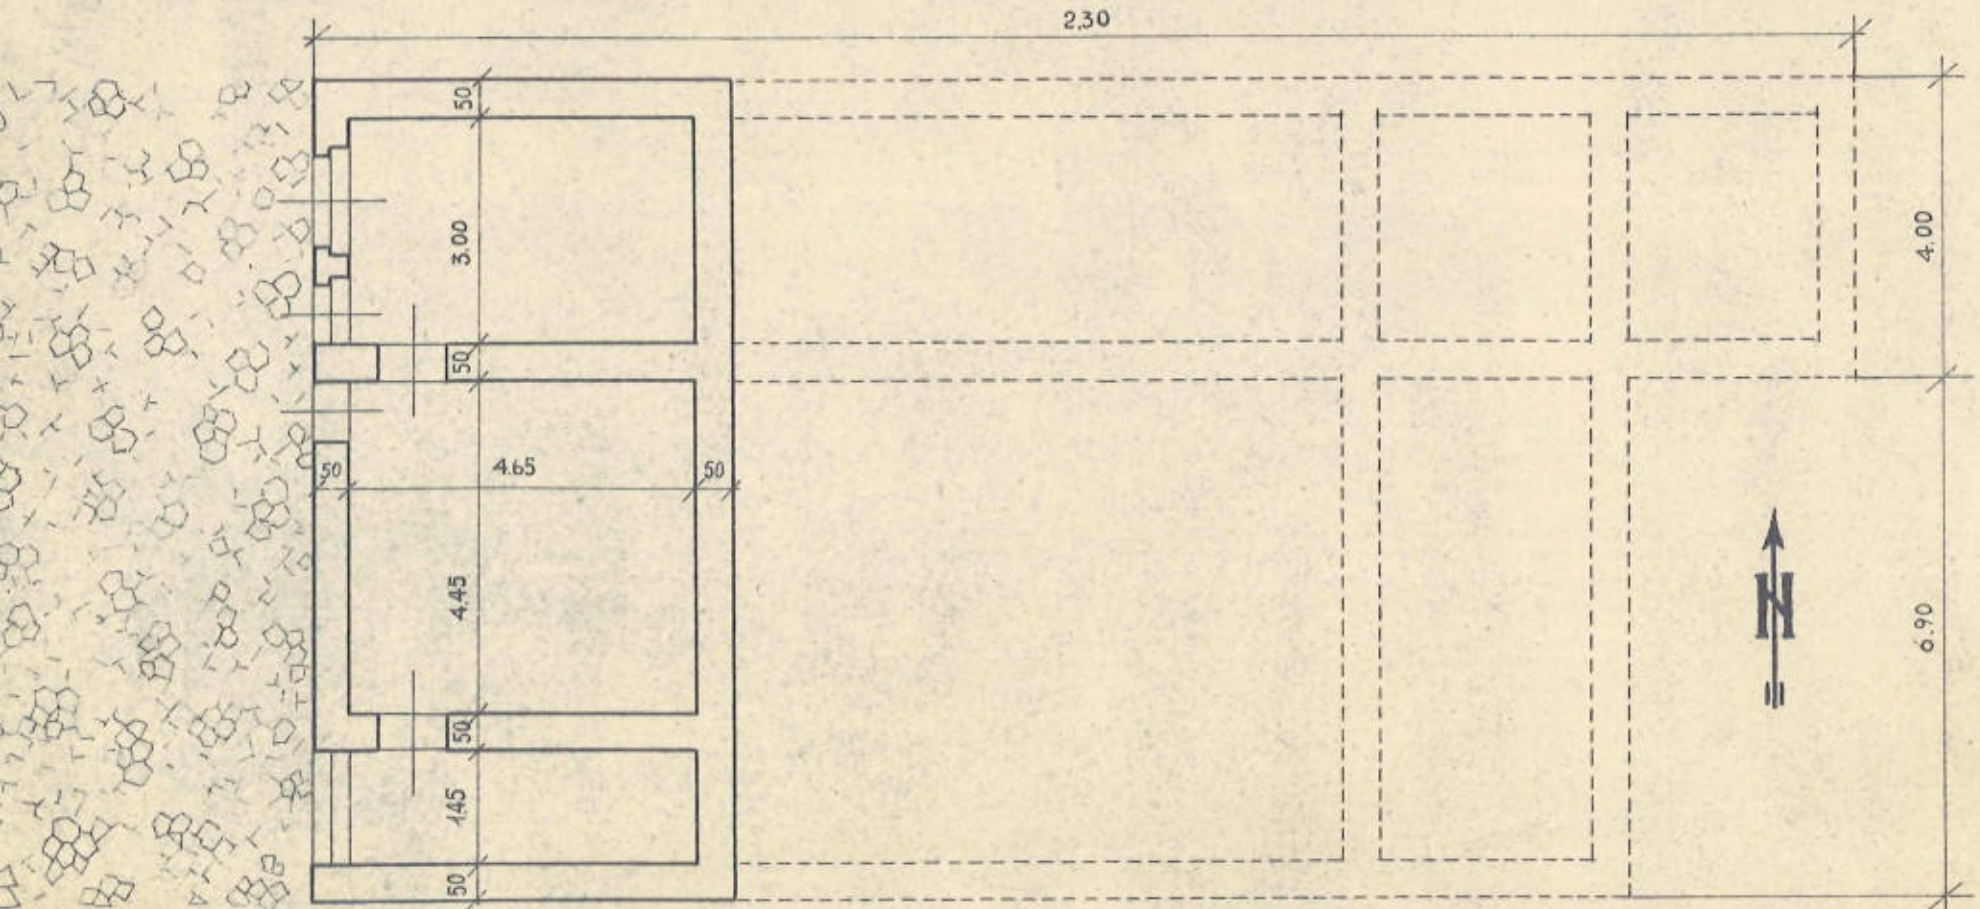


PIANO RIALZATO

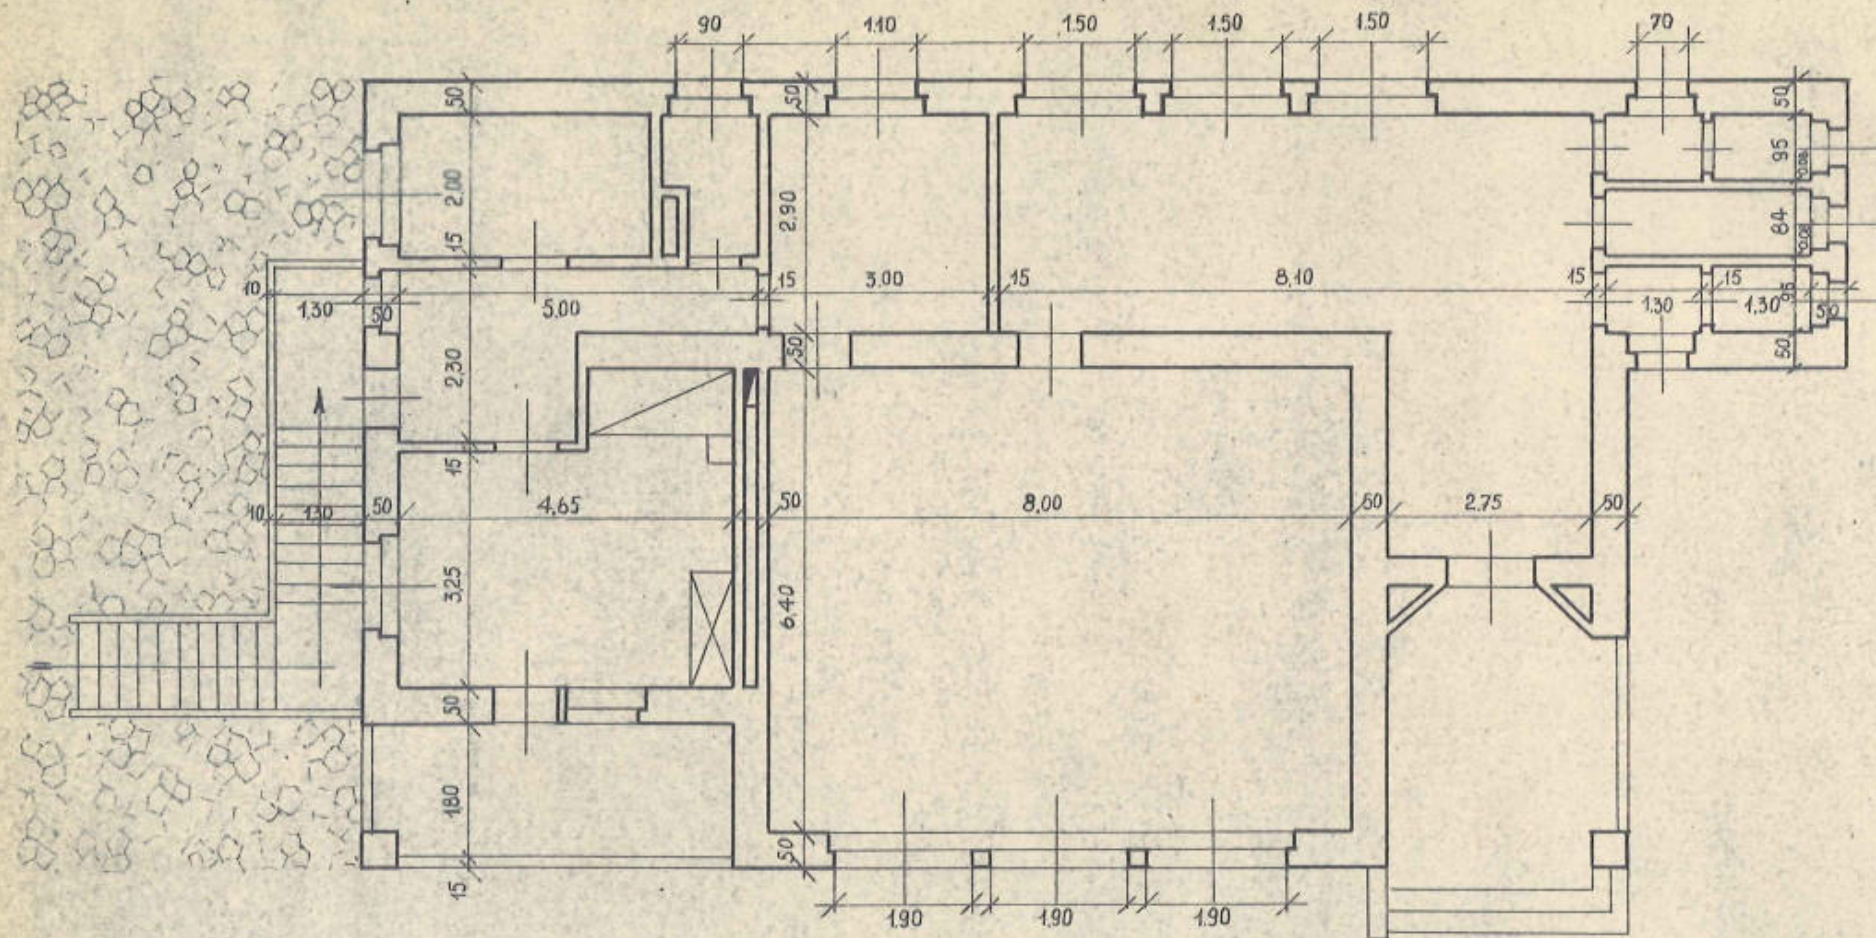


SEZIONE LONGITUDINALE

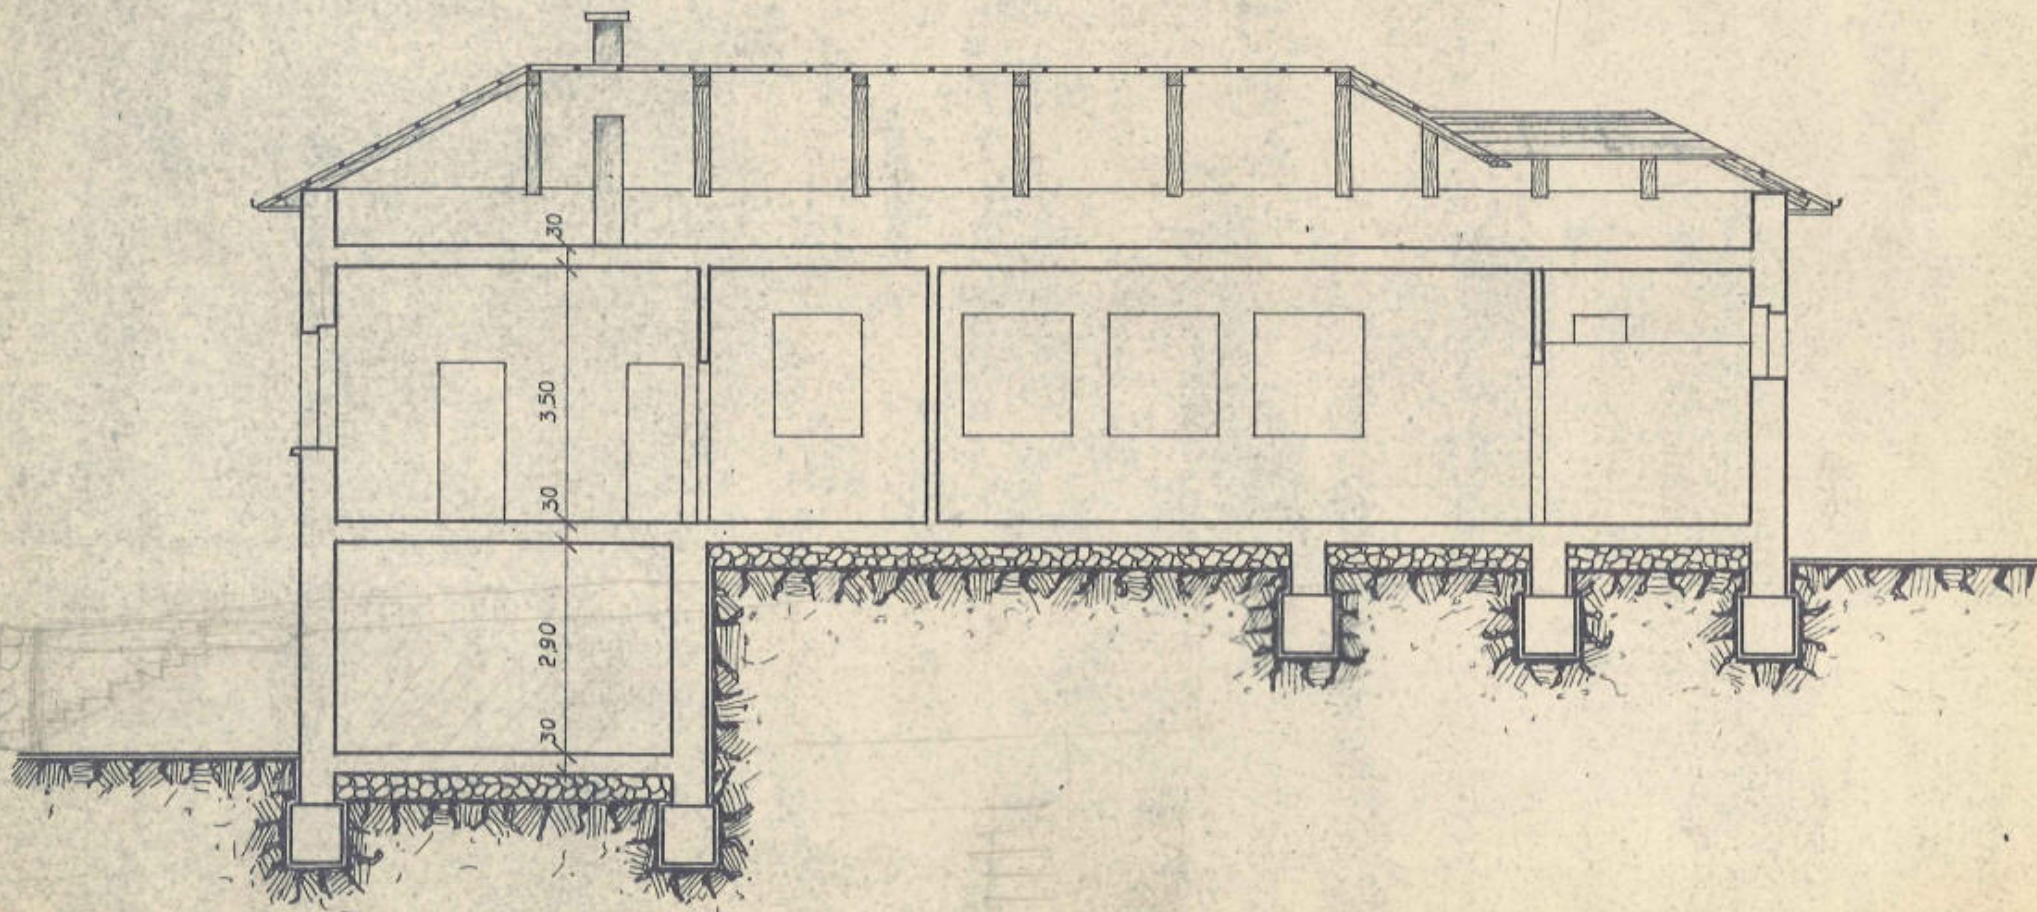


SEZIONE TRASVERSALE

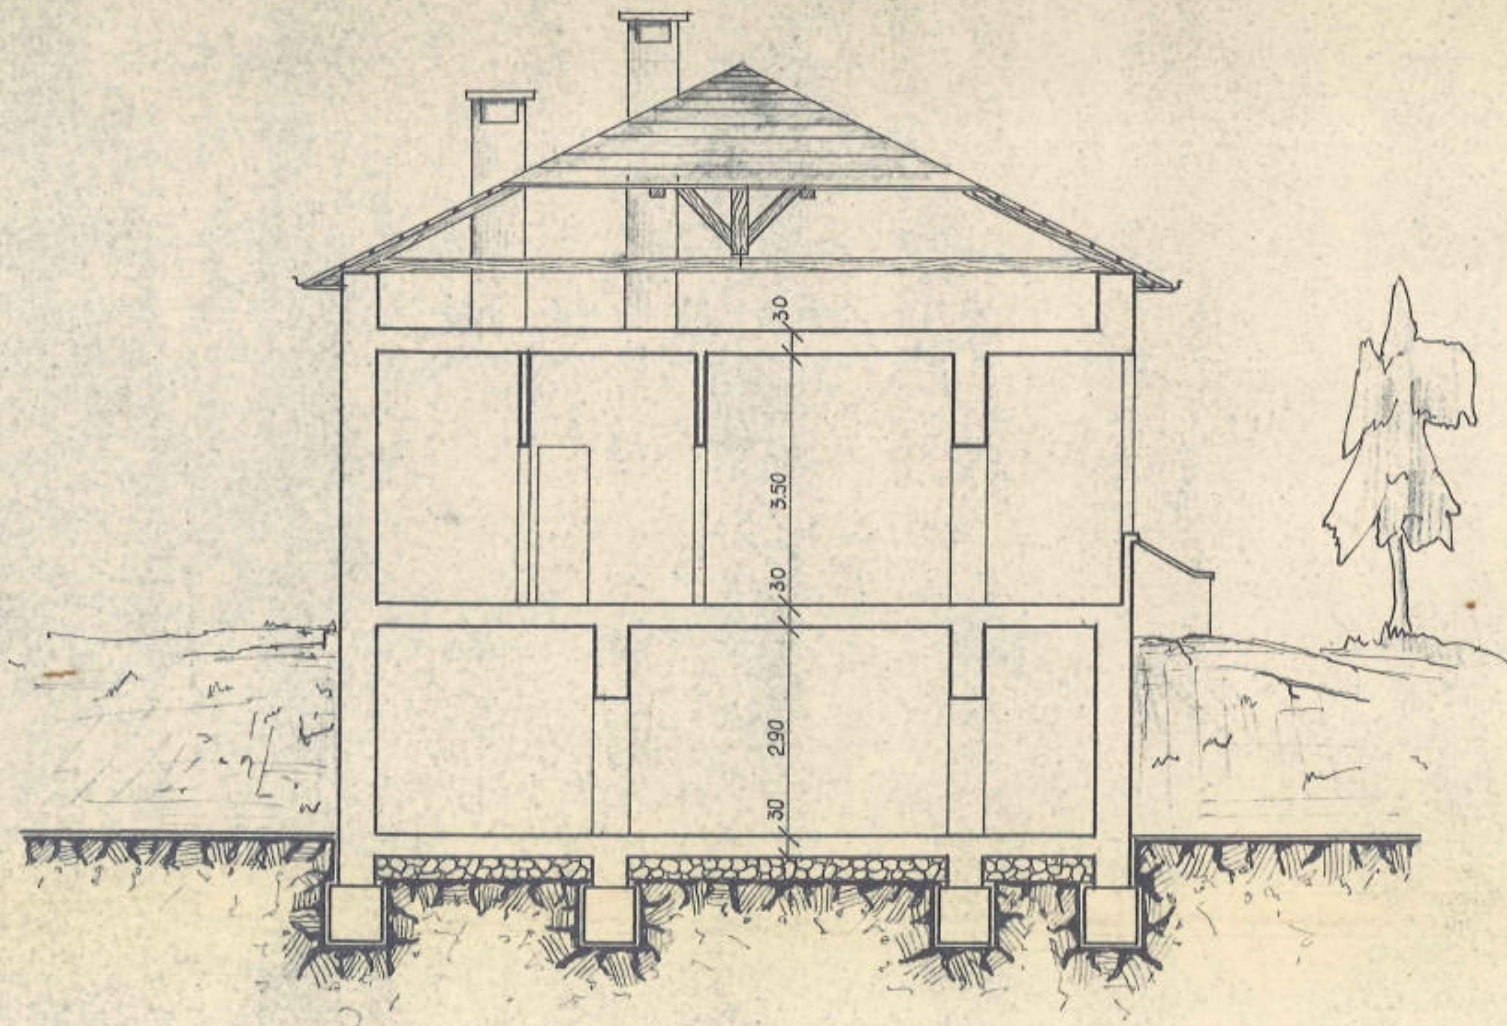

PROSPETTO SUD

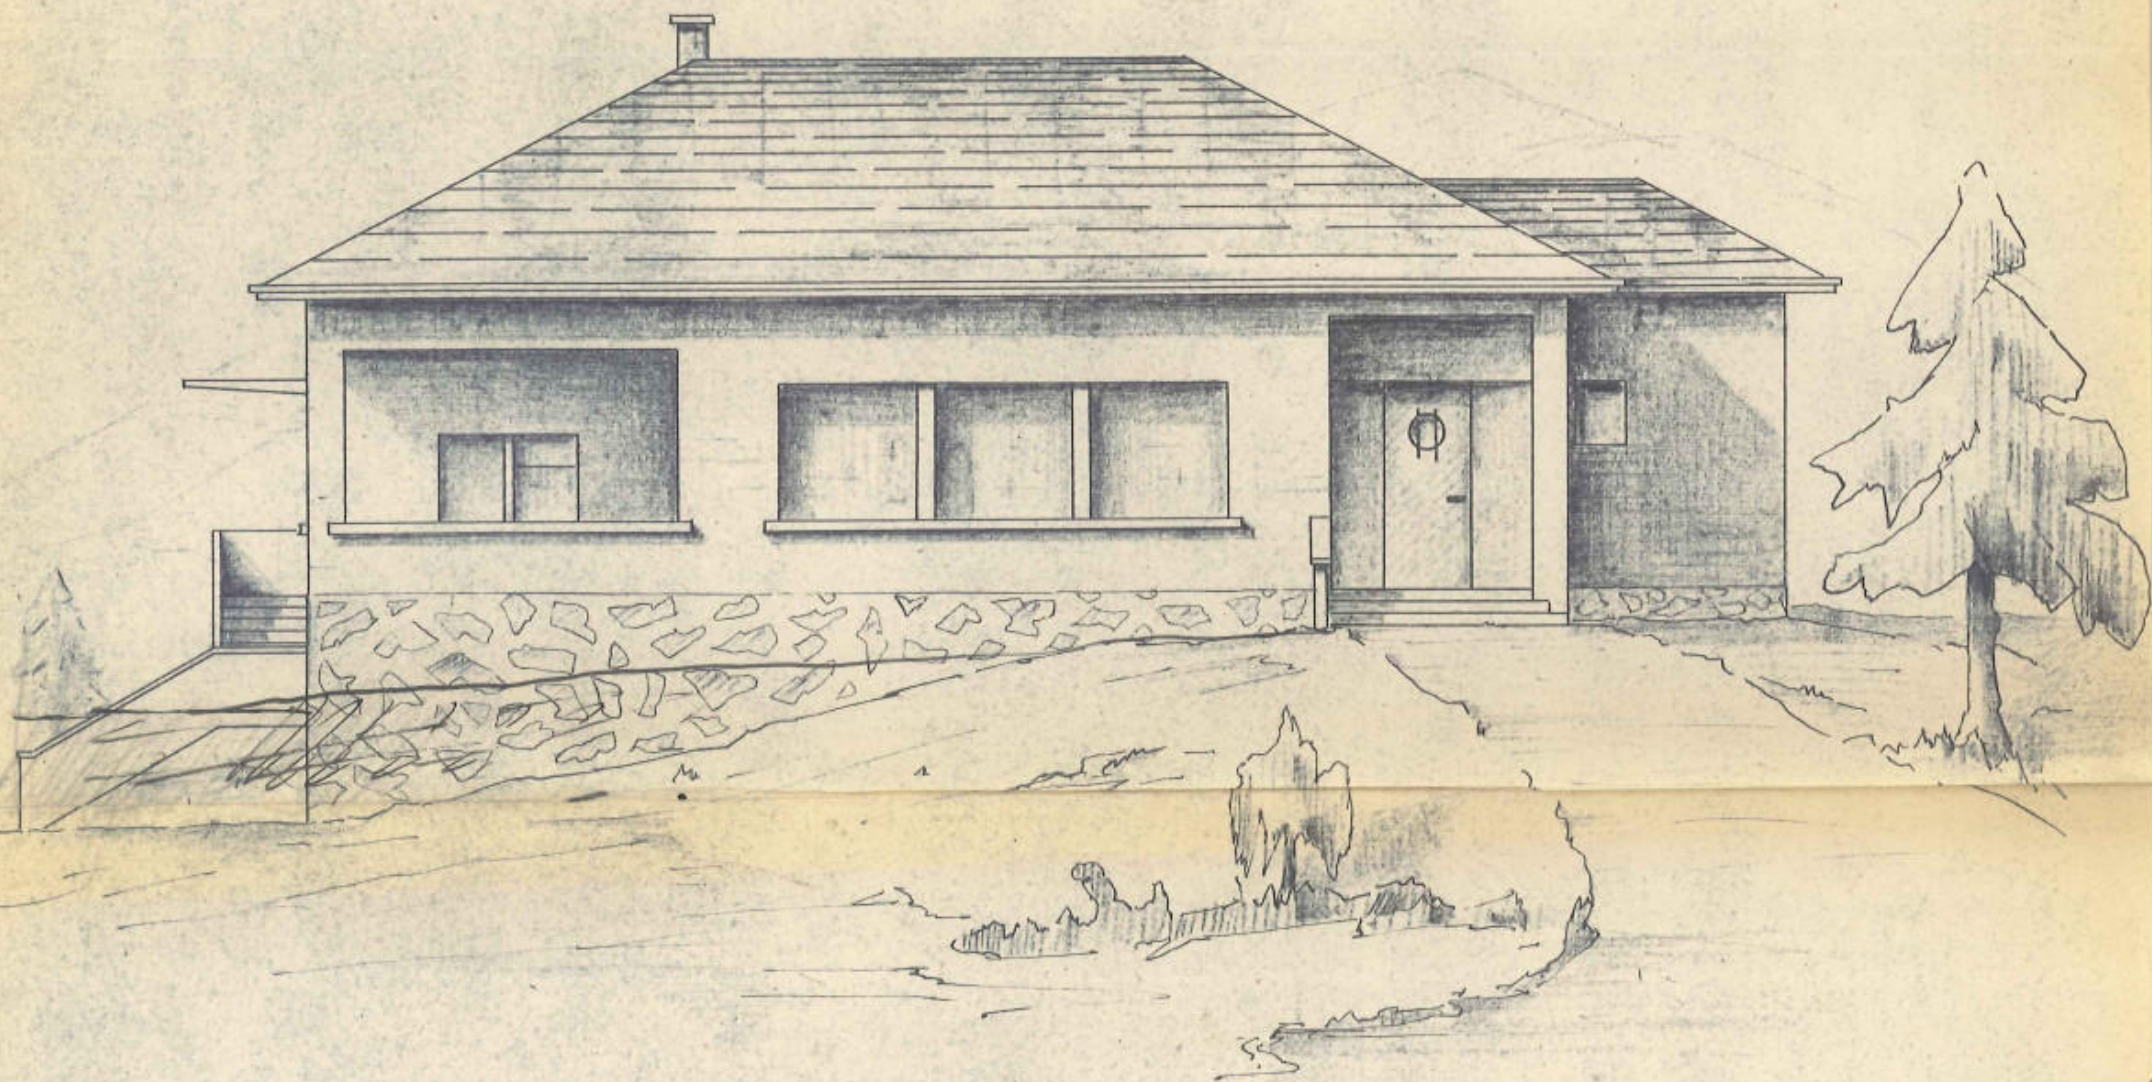

PROSPETTO NORD

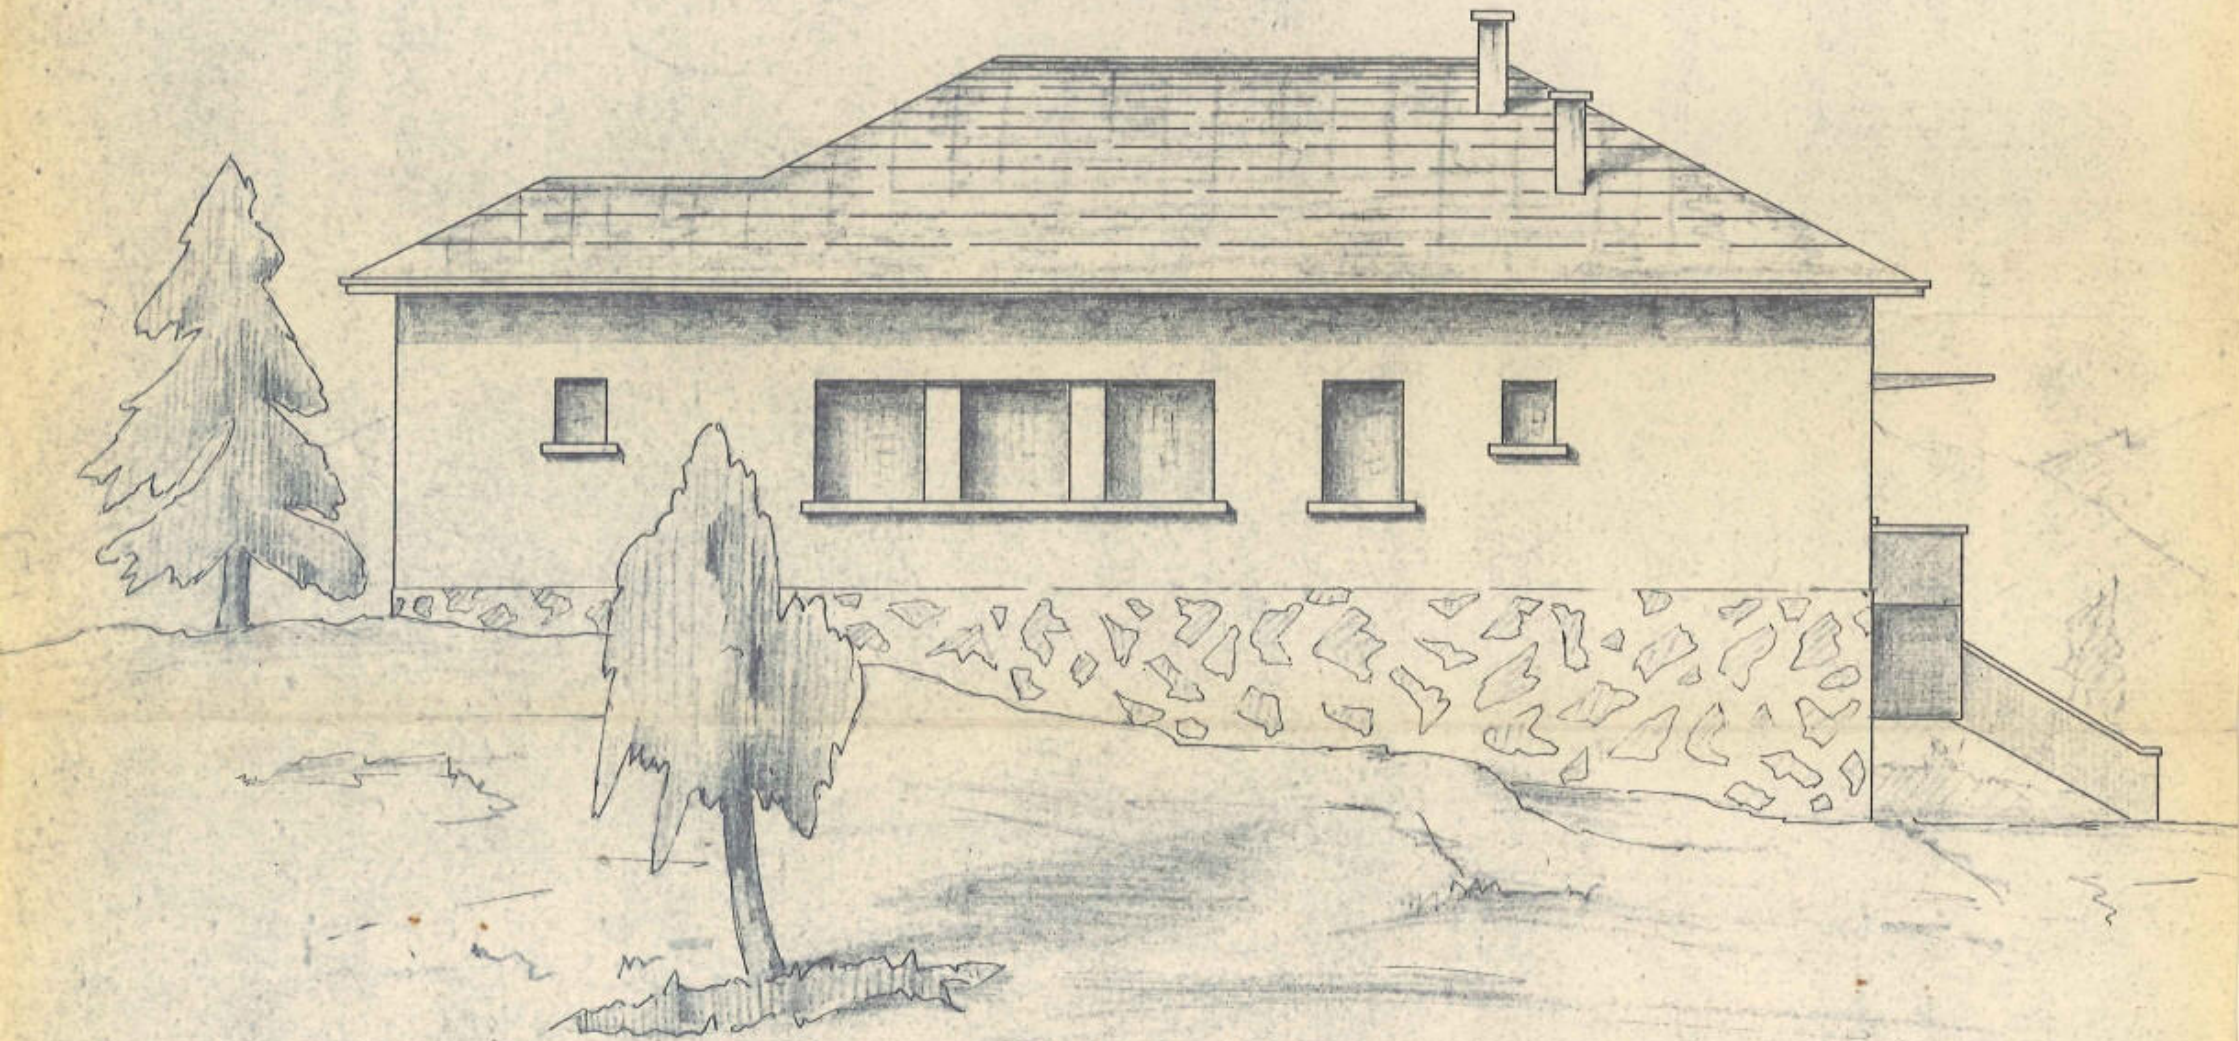

PROSPETTO OVEST

