




Piano di

Fabbrica nuova per le scuole popolari


di

Vigo-Cavedine


Piano terra d.

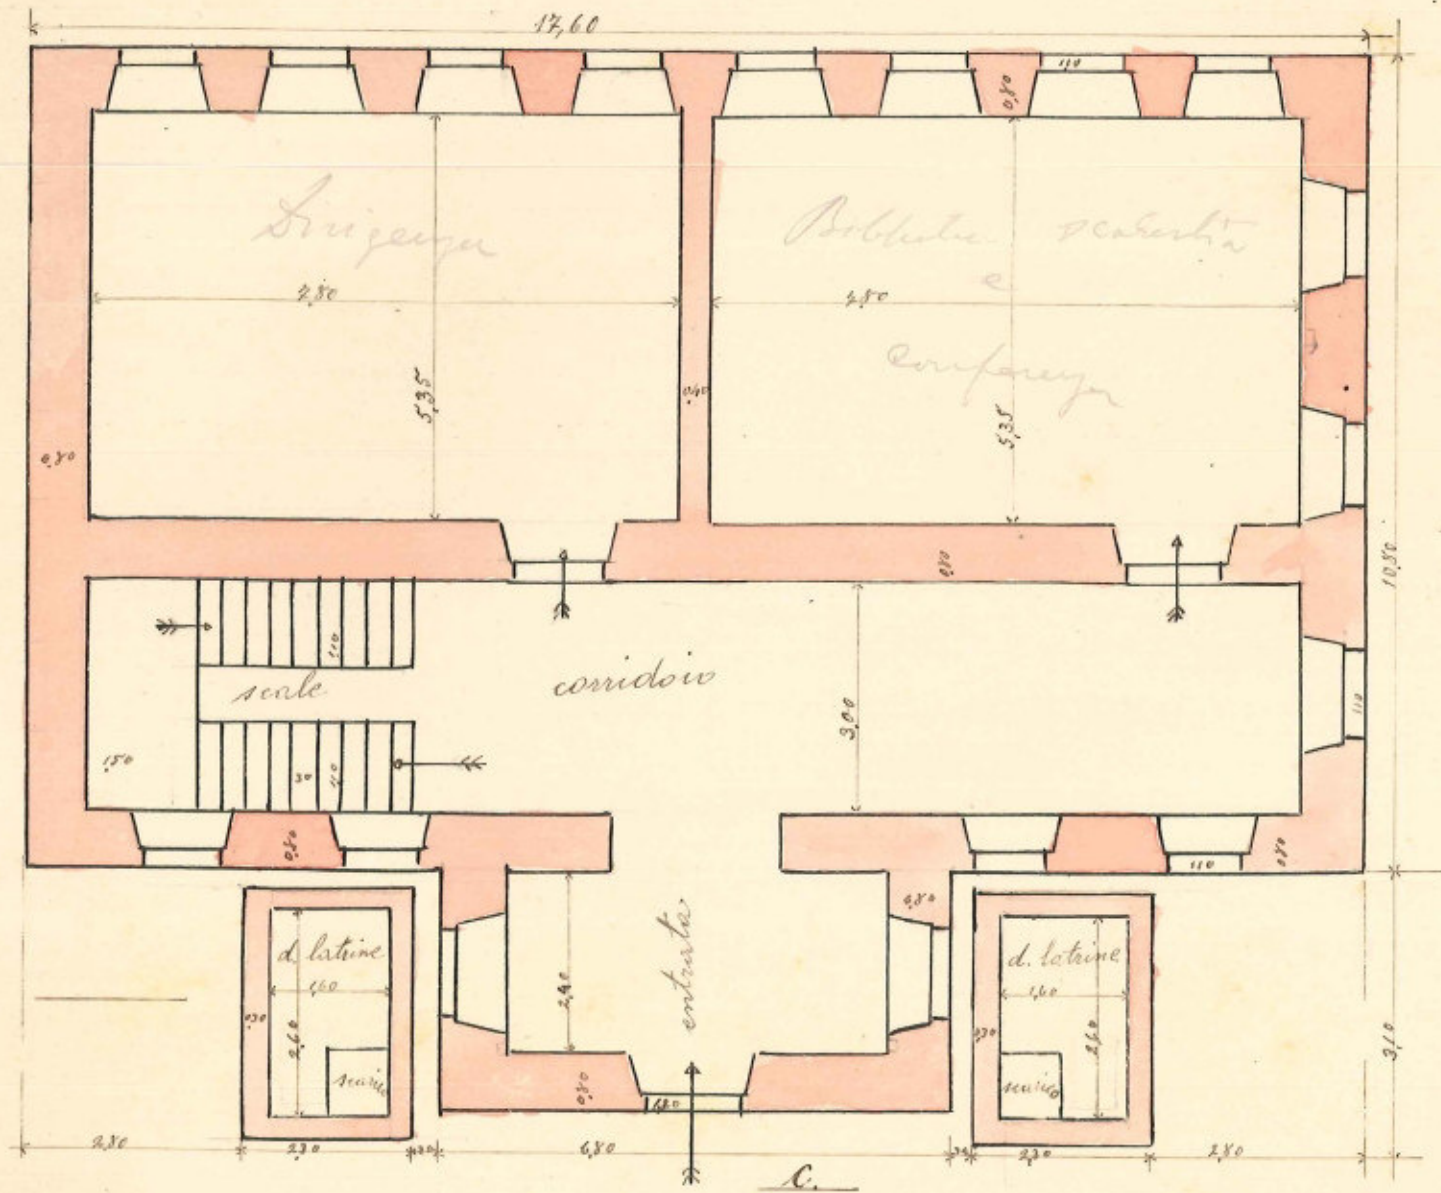

Primo piano  
d.

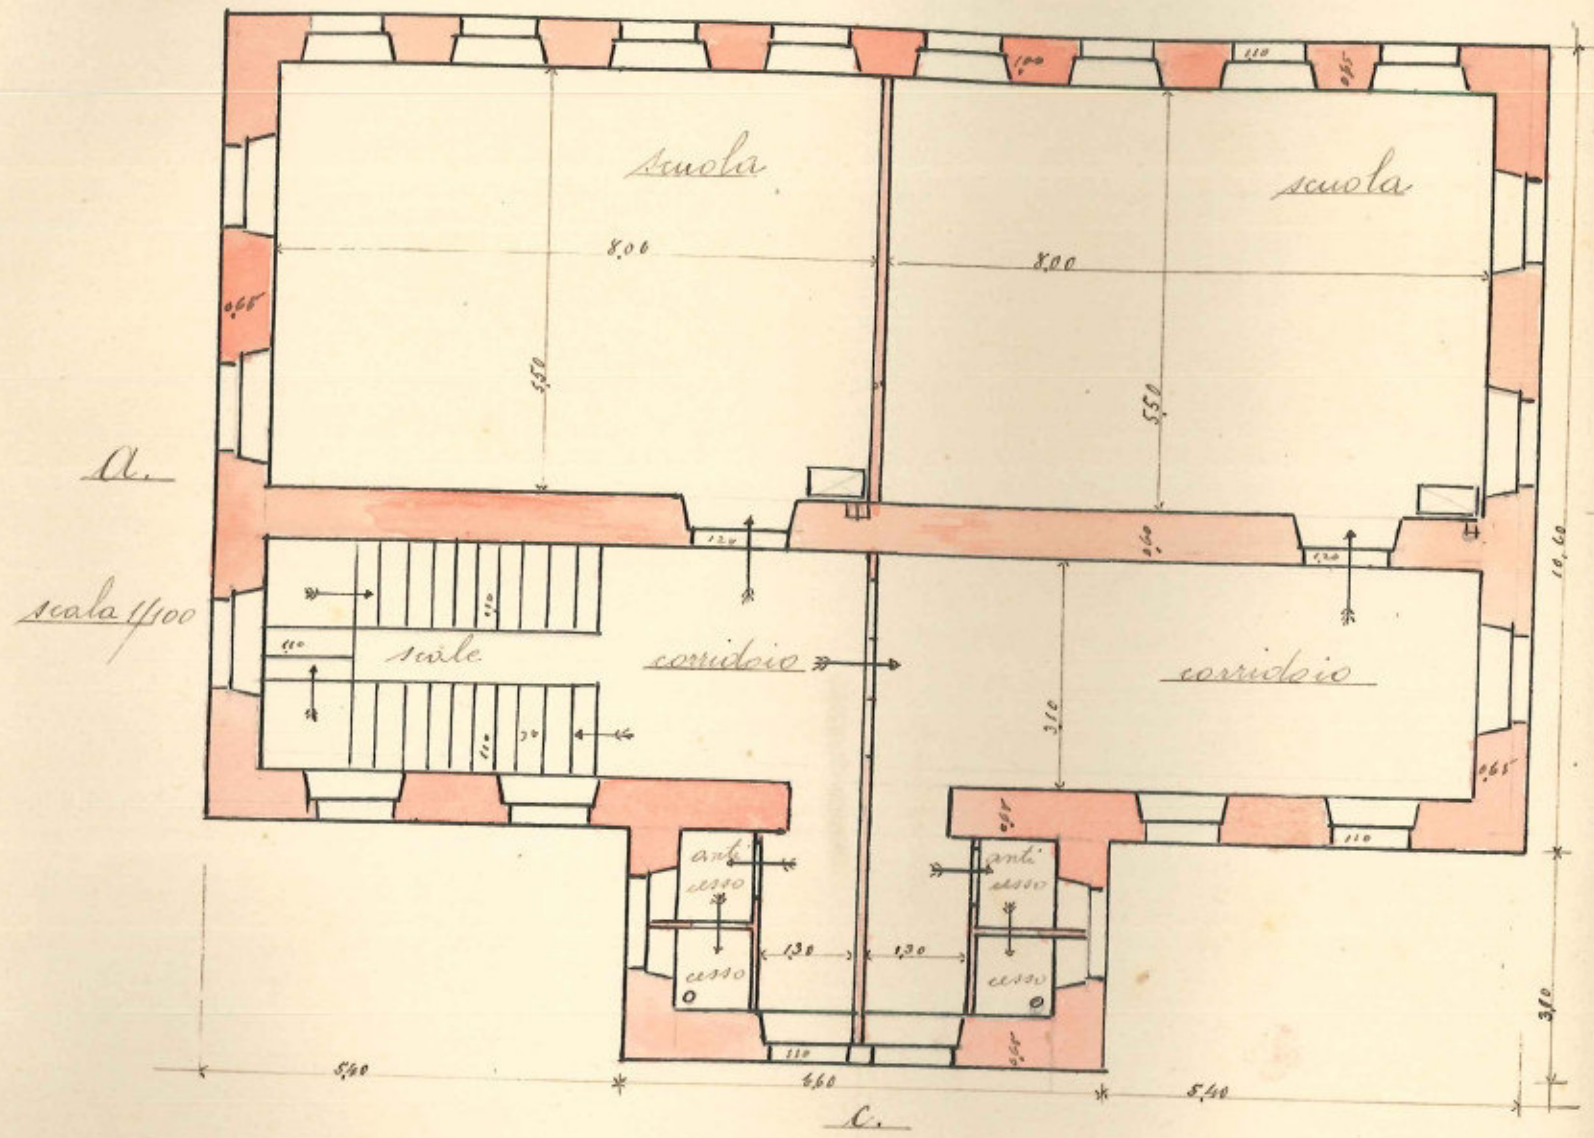


Sezione a. b.

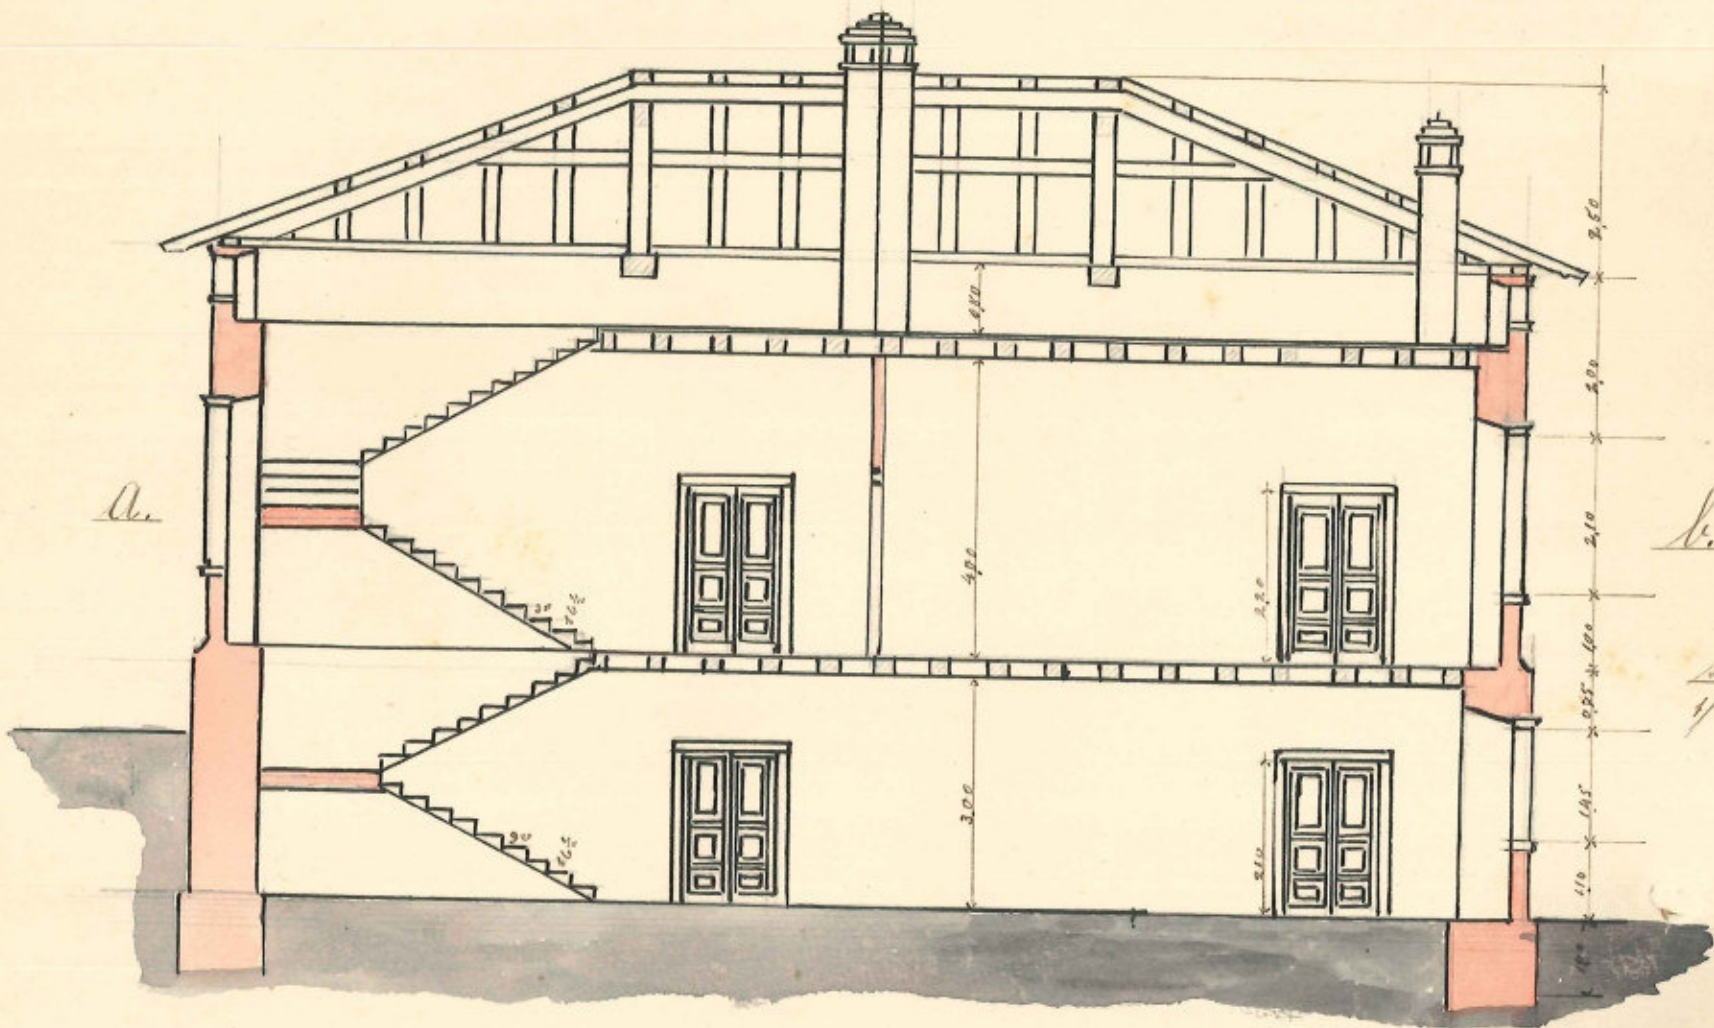

scala  
1/100

Prospetto a settentrione.

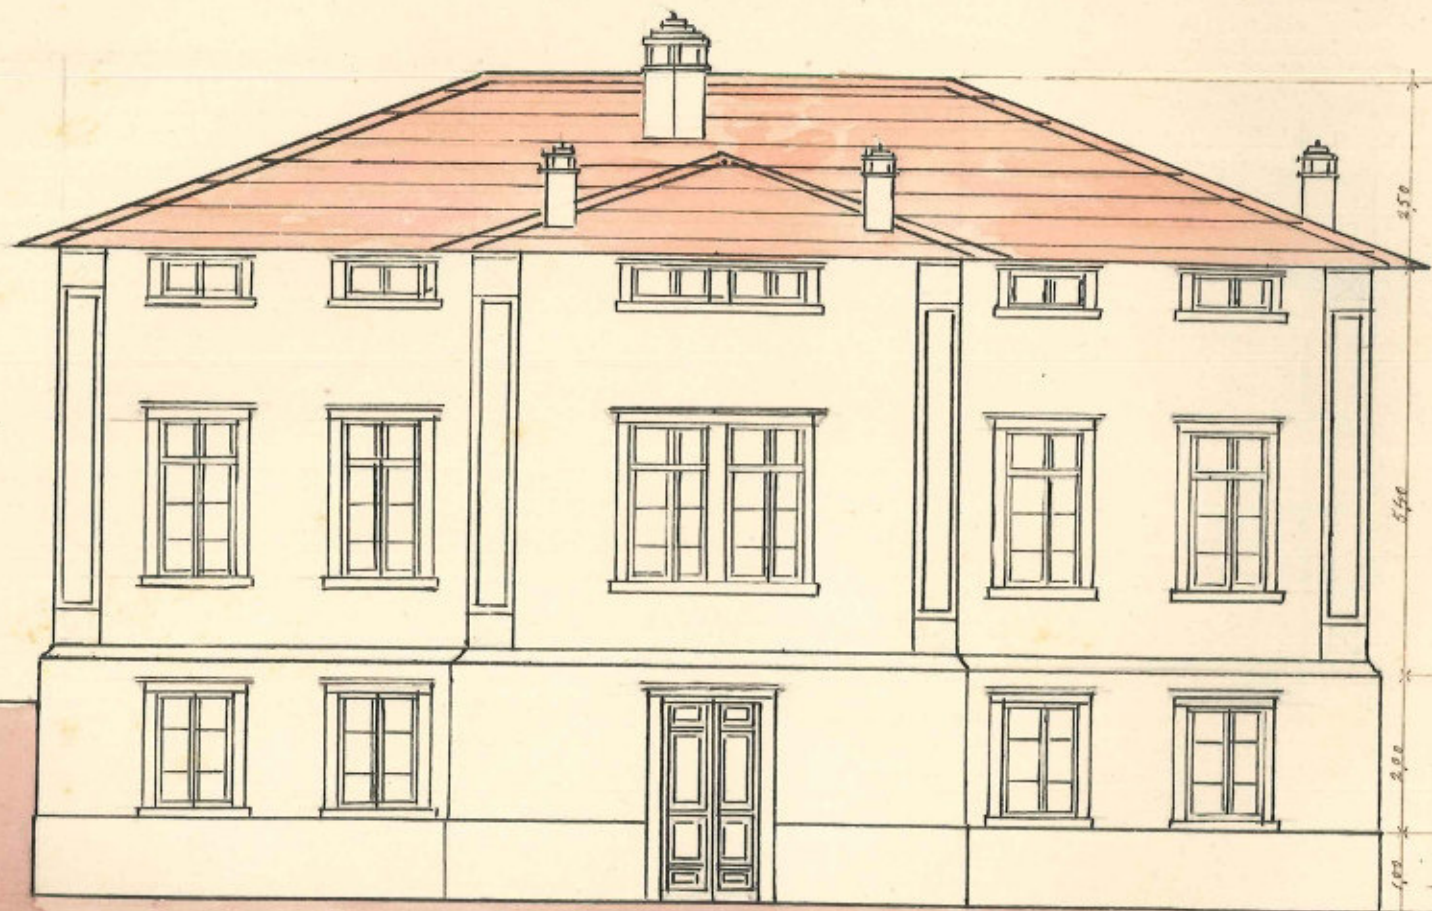

A.

L.

scala 1/100

Vigo-Carvedine li 28 gennaio 1920

Somai Emilio m. muratore e carpentiere,